
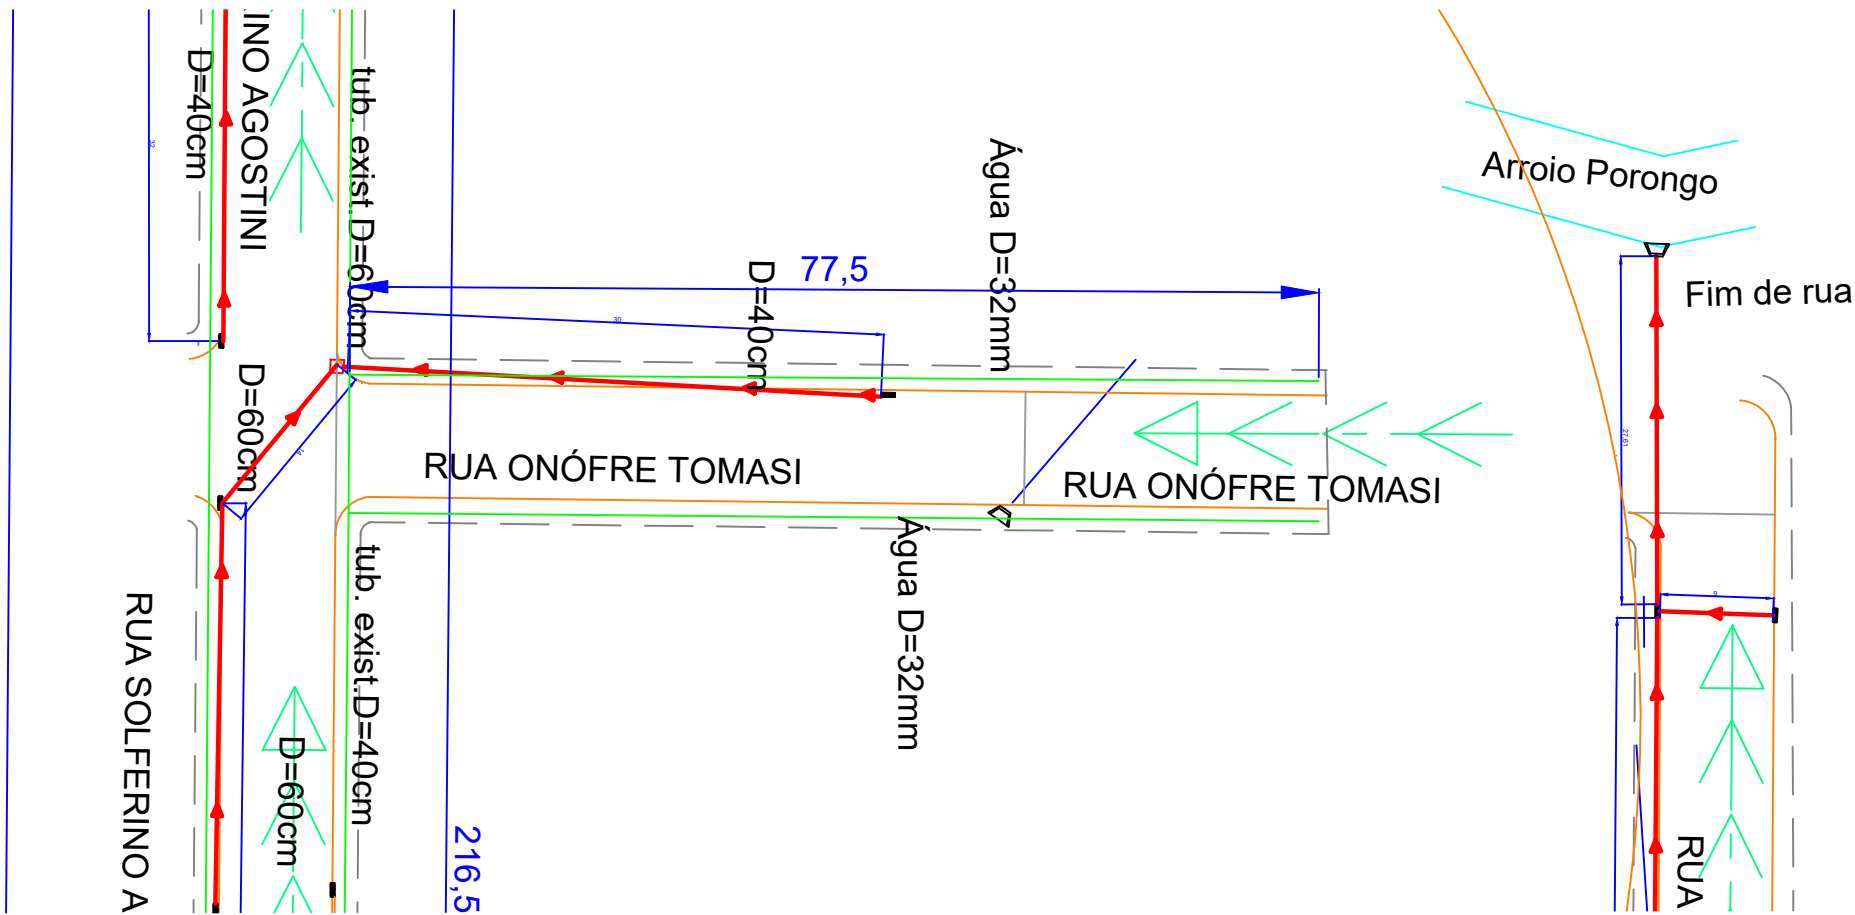


RUA VIRGÍLIO PAGNUSSAT

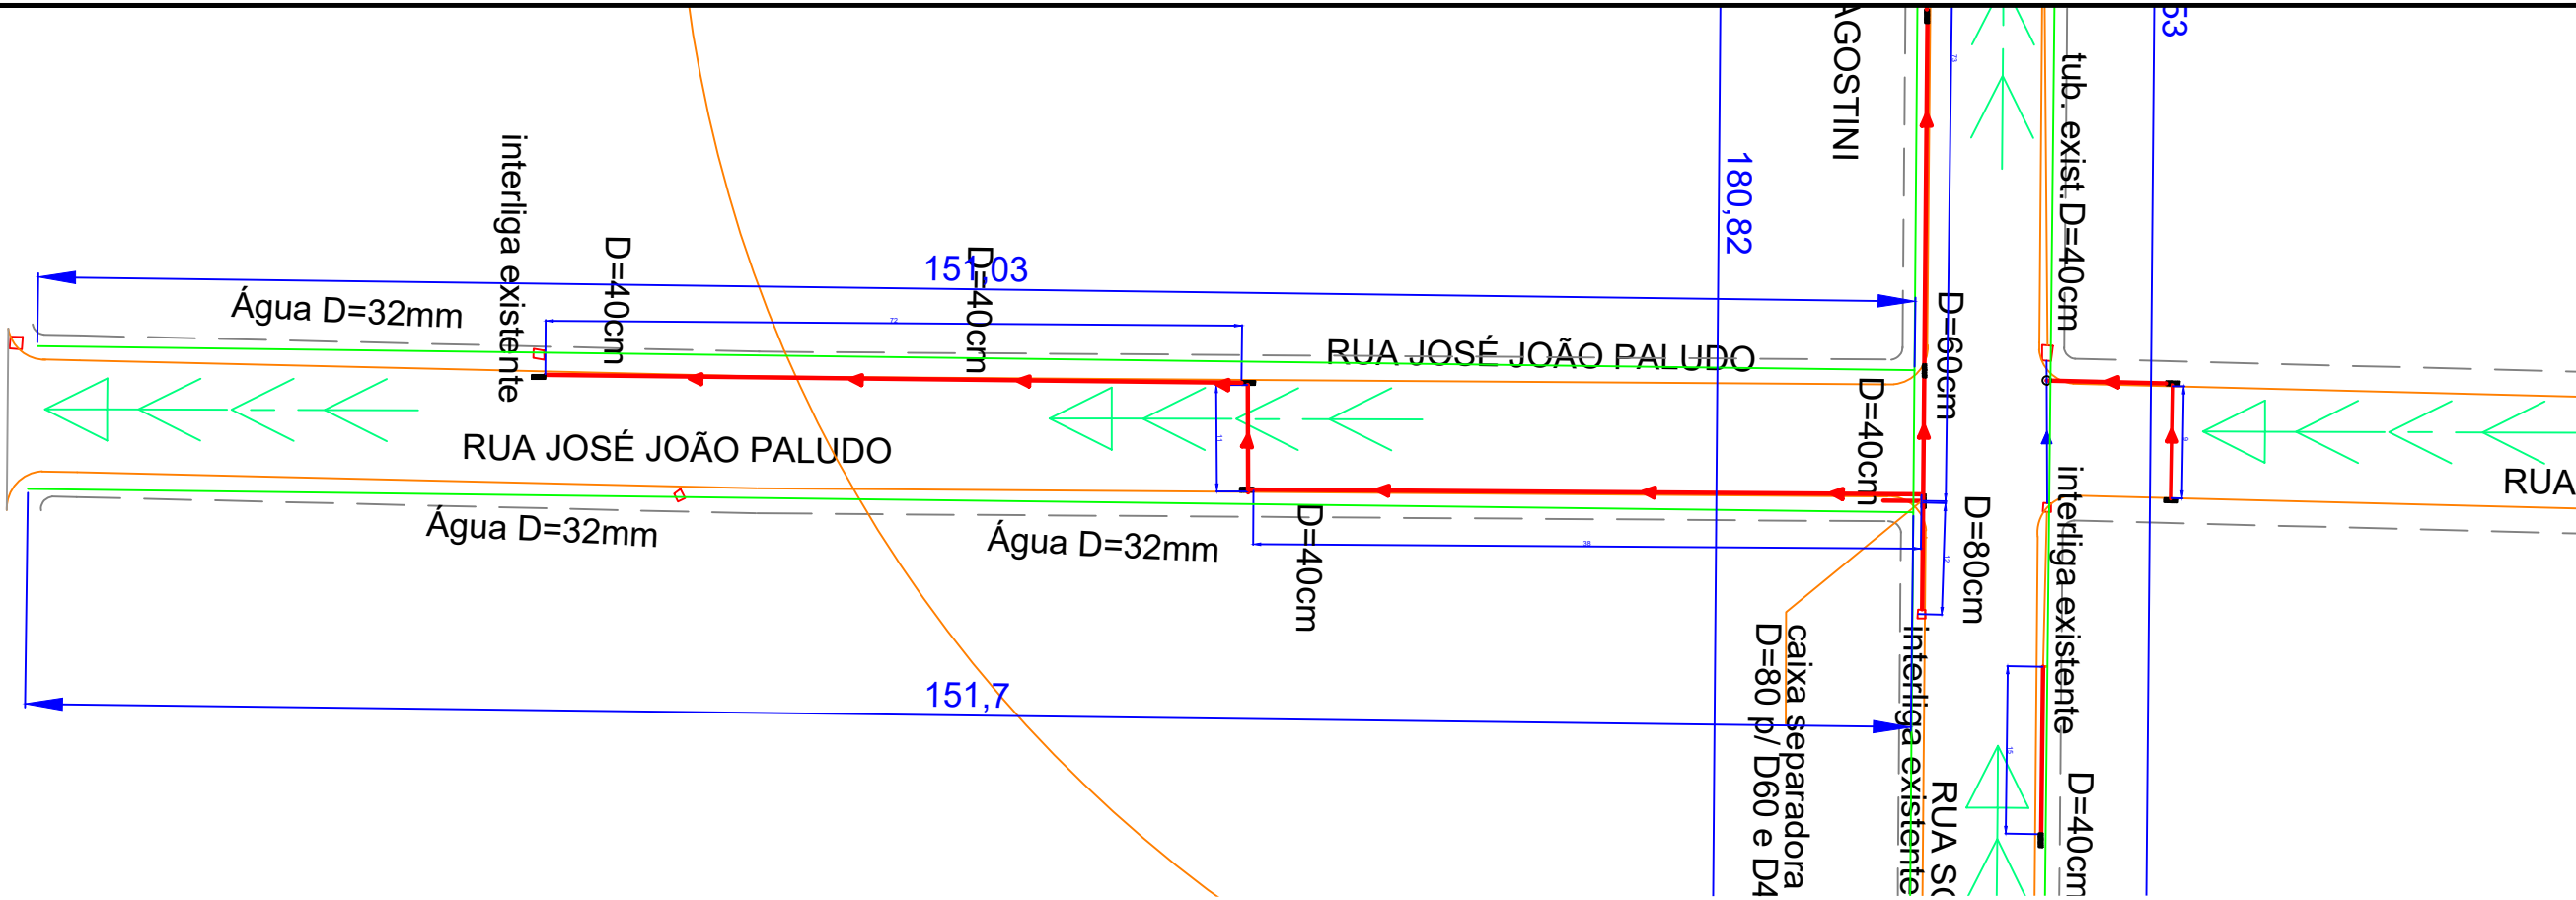

Legenda:		MEIO-FIO		SENTIDO DE ESCOAMENTO		TUBULAÇÃO EXISTENTE
		ALINHAMENTO EXISTENTE		BOCA DE LOBO		TUBULAÇÃO Ø40cm
		PASSEIO PÚBLICO		POÇO DE VISITA		REDE ÁGUA PEAD Ø32
		CANTEIRO CENTRAL		BOCA DE LOBO EXISTENTE		TUBULAÇÃO Ø100cm

Observação:

FOI CONSIDERADA A LIGAÇÃO DE TRECHOS NOVOS DE DRENAGEM EM REDES JÁ EXISTENTES, PORÉM NÃO FOI REALIZADO ESTUDO PARA VERIFICAR SE A TUBULAÇÃO EXISTENTE COMPORTA O ACRÉSCIMO DE VAZÃO. AINDA, PODEM SER NECESSÁRIOS AJUSTES EM BOCAS DE LOBO EXISTENTES PARA NOVAS LIGAÇÕES.

PREFEITURA MUNICIPAL DE VILA MARIA - RS

ESCALAS: 1/600	Obra : PROJETO DE PAVIMENTAÇÃO ASFÁLTICA DE VIAS URBANAS
	Trecho : RUA JOSÉ JOÃO PALUDO – RUA ONOFRE TOMASI

DATA: JUN./22	PROJETO DE DRENAGEM
------------------	---------------------

FOLHA
07